




VISTA 2  
ESCALA 1:50

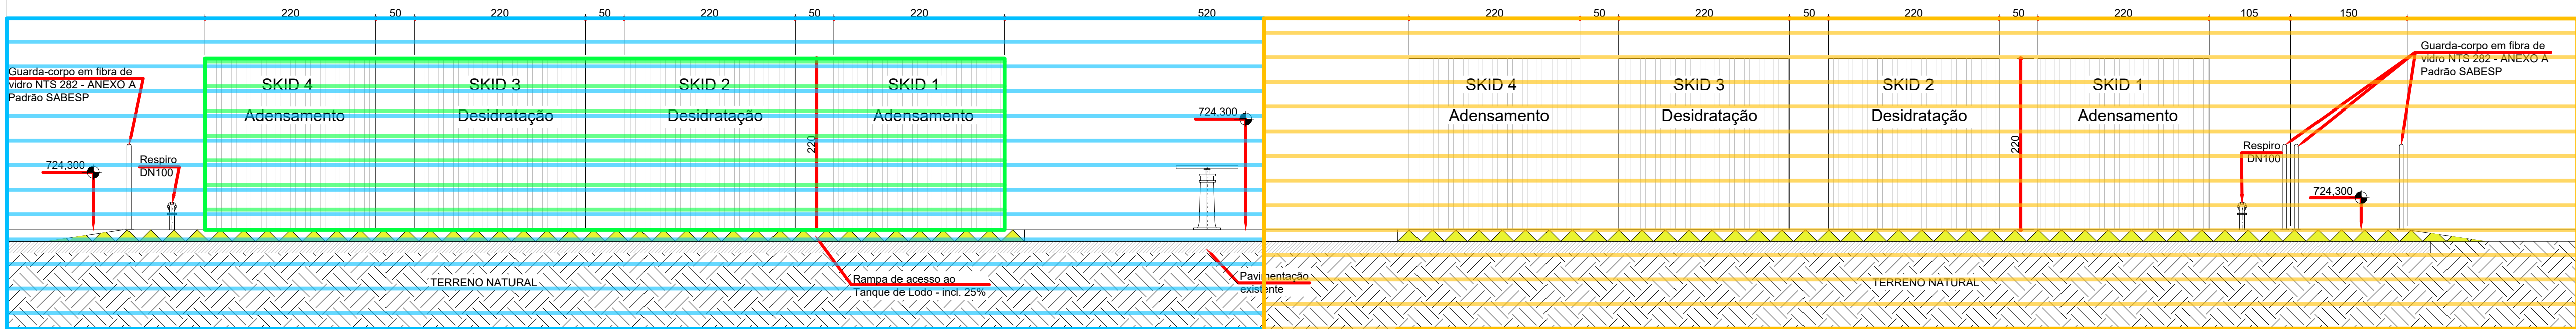


CORTE EE  
ESCALA 1:50

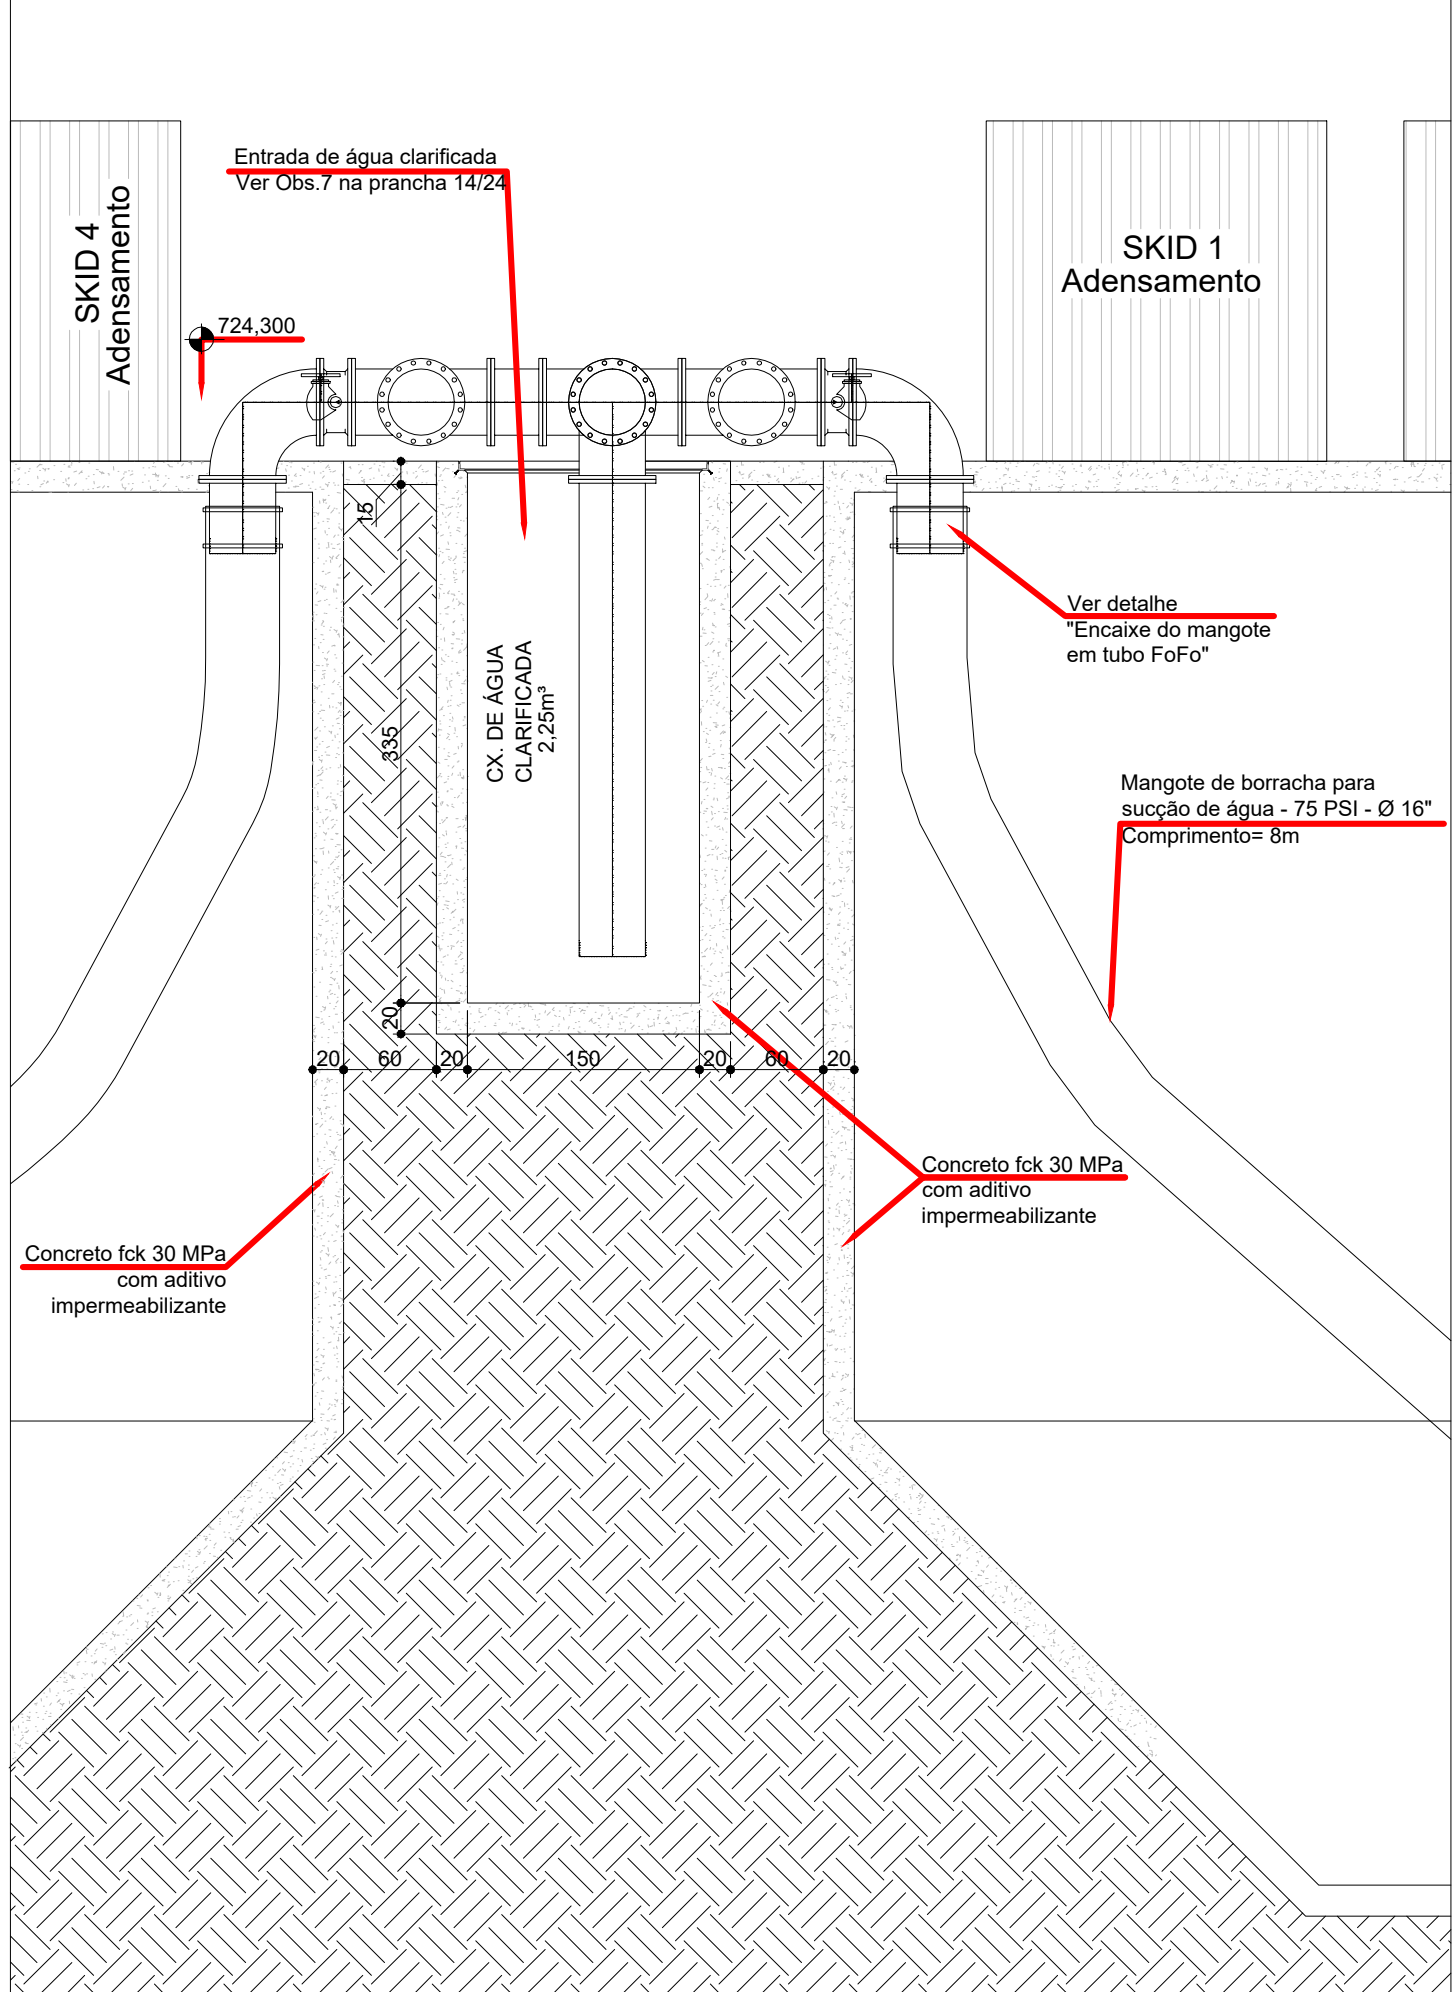

CORTE CC  
ESCALA 1:50

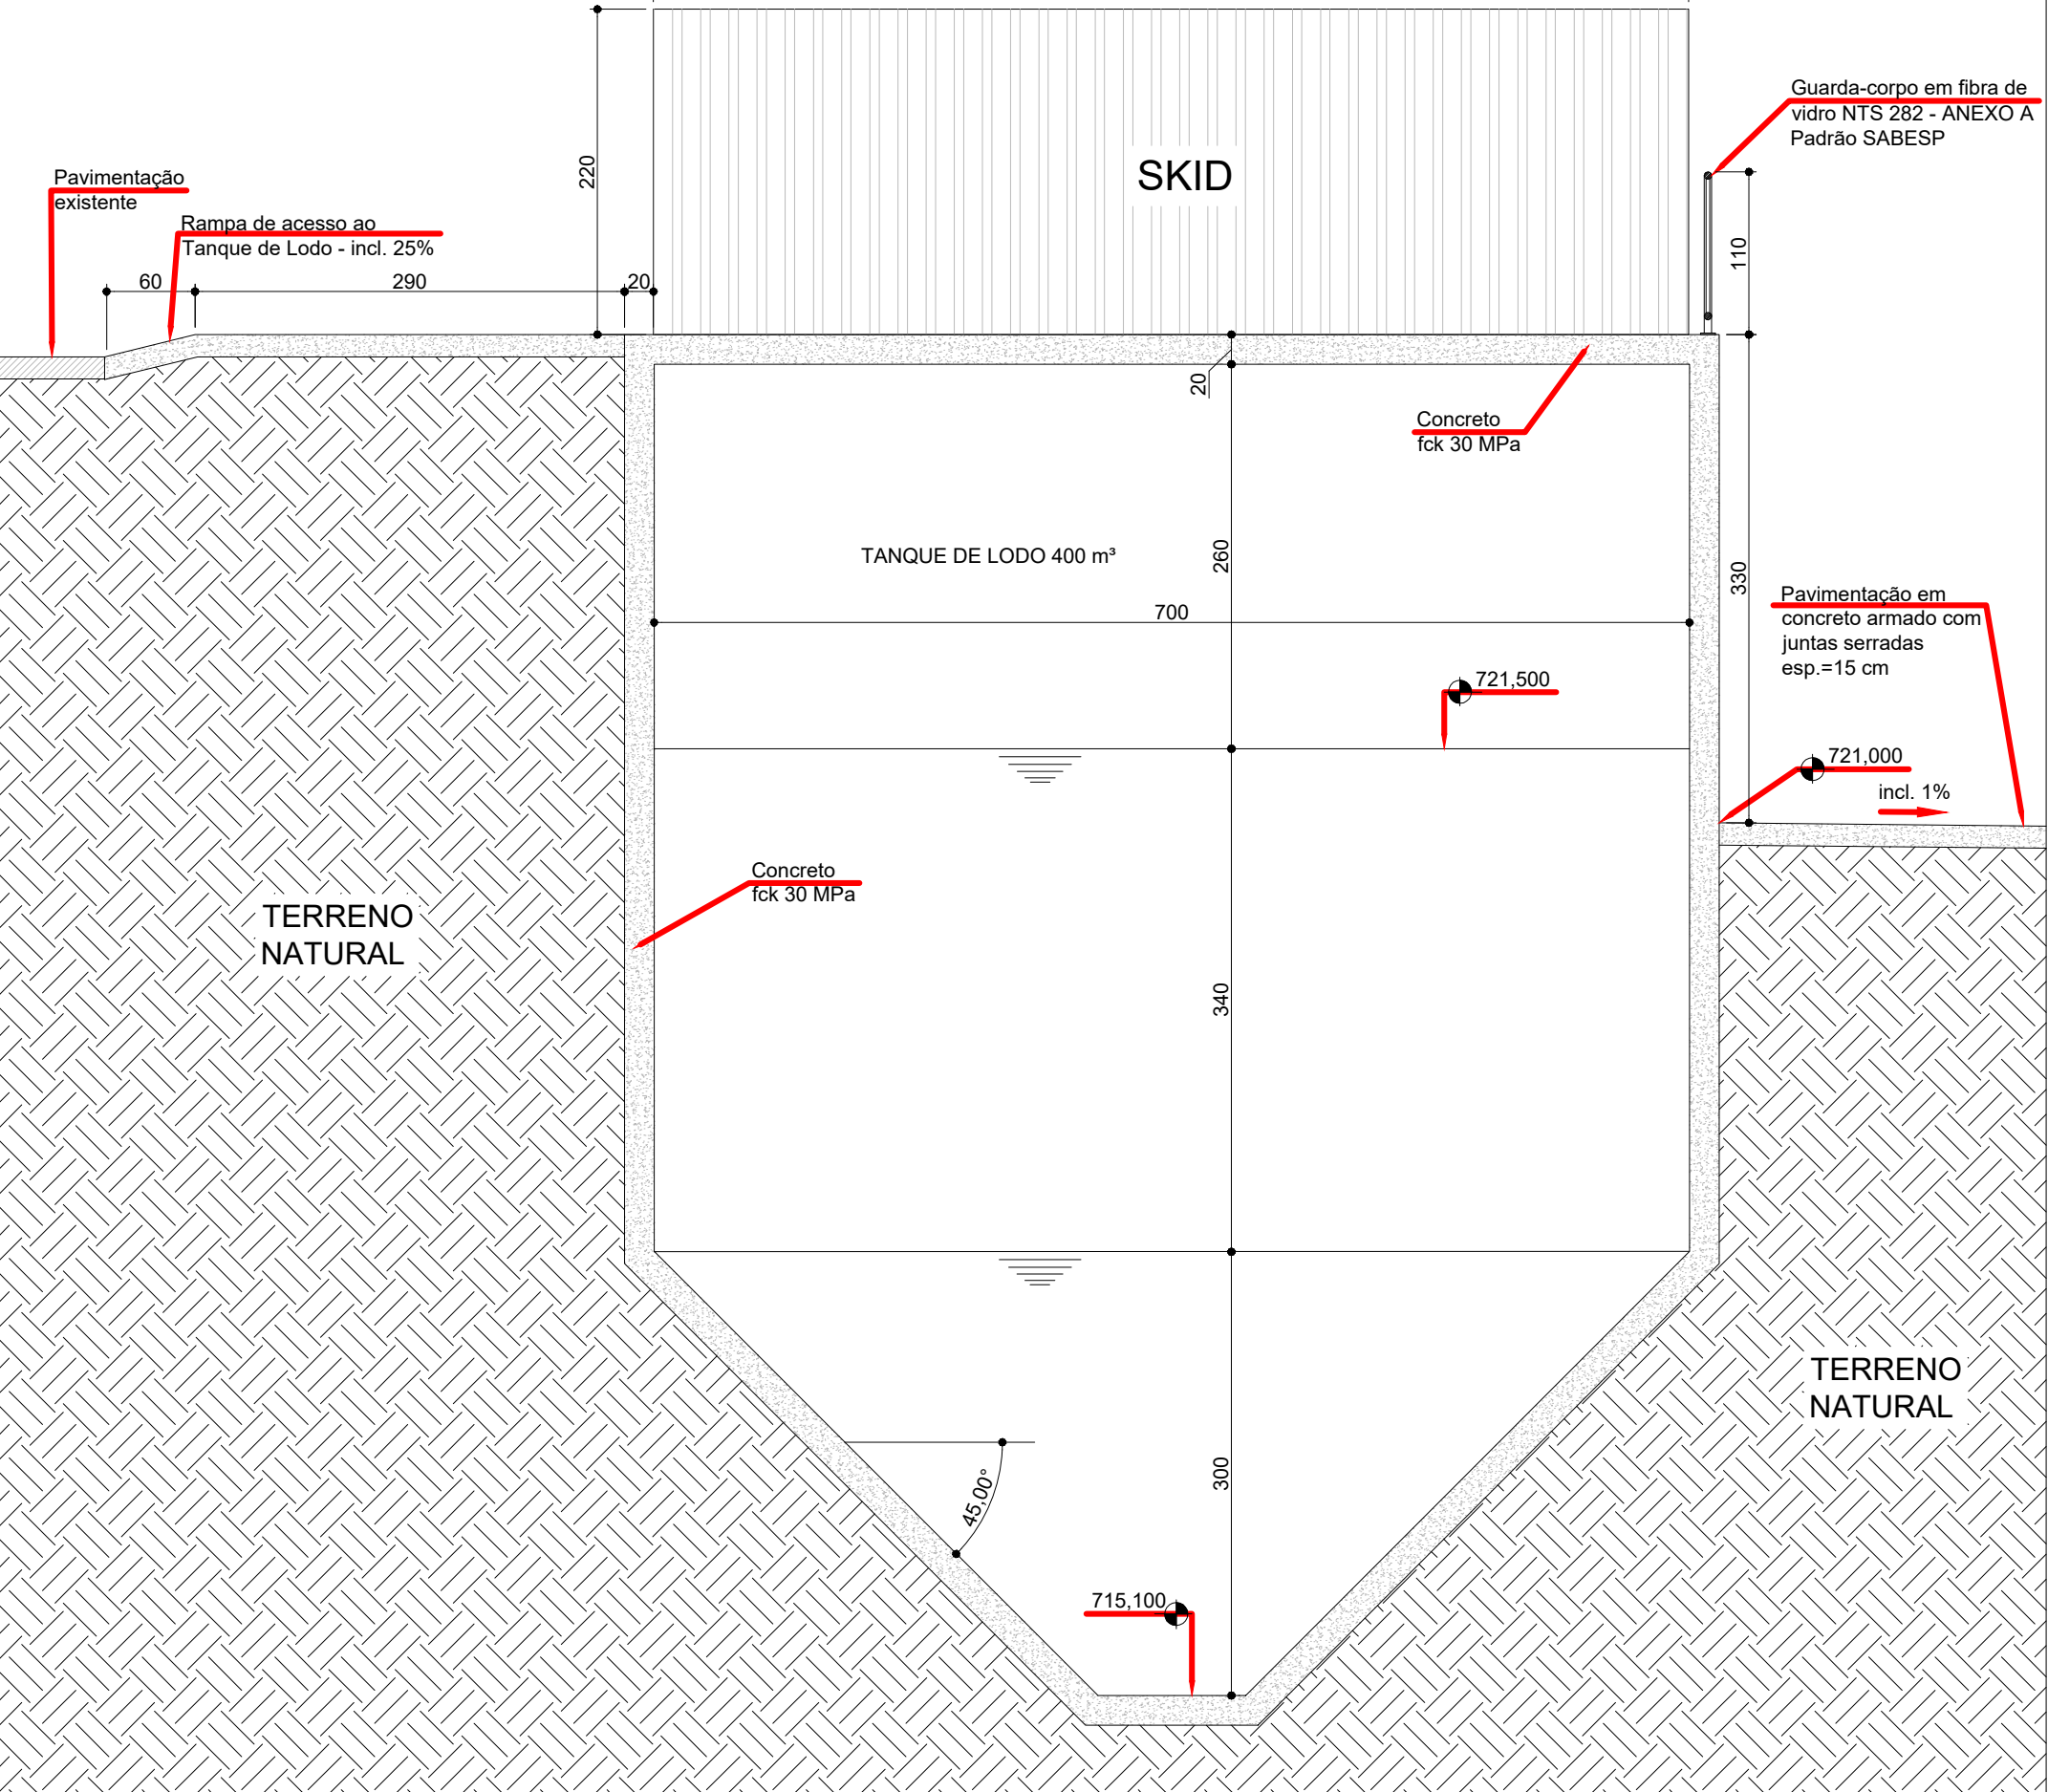

CONJUNTO BÓIA - TANQUE DE LODO
SEM ESCALA

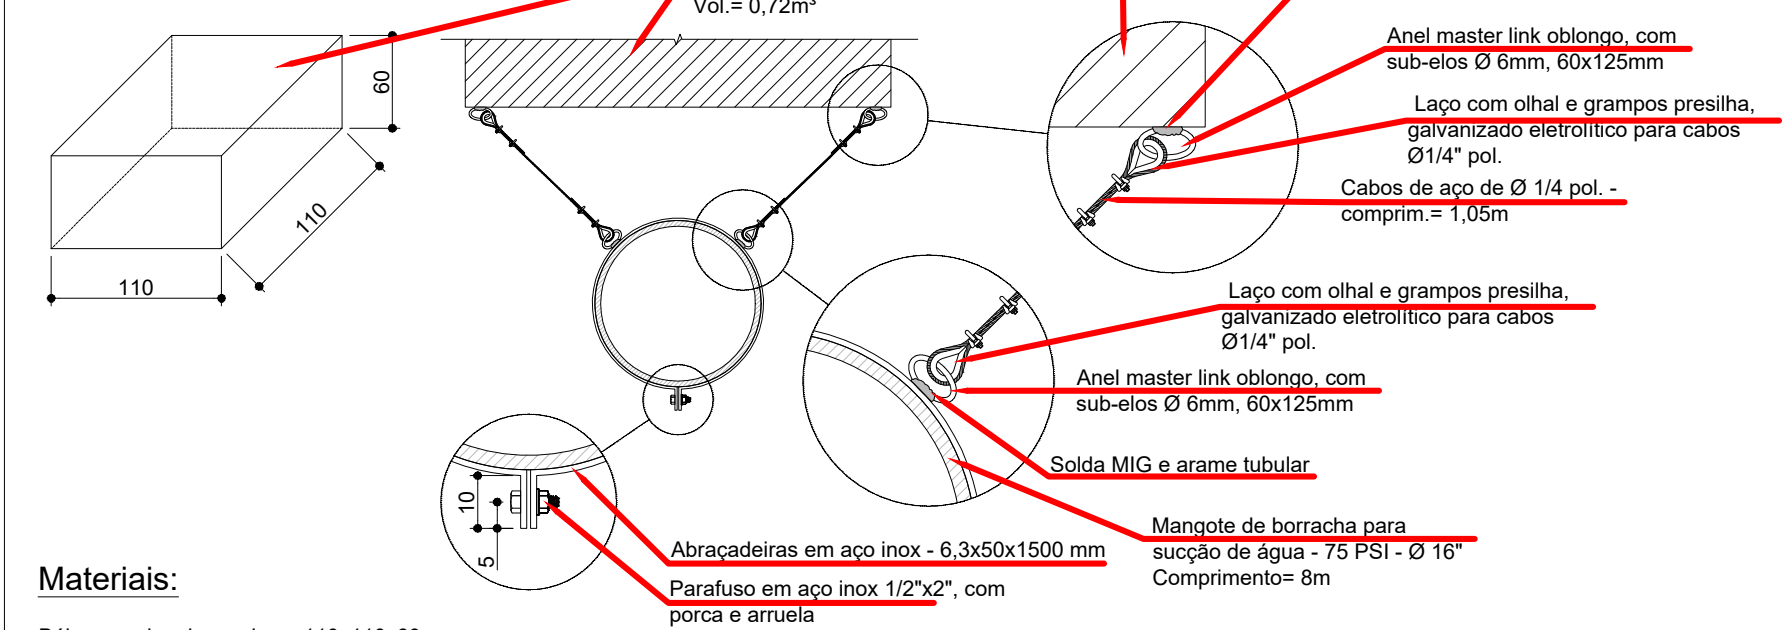

Notas:

- Serão implantados 3 conjuntos de SKIDs com capacidade de processar 50 m³ de lodo cada, por hora. Um conjunto será reserva dos demais. O quarto conjunto está previsto para fase futura

## LEGENDA

- ÁREA EXECUTADA
- ÁREA A CONSTRUIR - PLEITO ATUAL
- ÁREA DE INSTALAÇÕES FUTURAS

2		
1	12/10/2018	Revisão em função das alterações de vazões de lodo.
Nº	Data	Revisão



**Ferreira Costa**  
Engenharia e Consultoria Ltda

(0xx37) 3351-2221  
ferreiracostaengenharia@yahoo.com.br

Proprietários:

DAEV - DEPARTAMENTO DE ÁGUAS E ESGOTOS DE VALINHOS/SP

Projeto:

UTR - UNIDADE DE TRATAMENTO DE RESÍDUOS DA ETA II

Ref.: PROJETOS EXECUTIVOS - ARQUITETURA  
CORTE CC, CORTE DD, VISTA I E VISTA 2 Folha: 03/30

Endereço:

ETA II - VALINHOS/SP

Autor:

**MARLON BATISTA DA COSTA**  
Eng. Civil/Sanitária - CREA 50744/D  
ART 1º Principal - 1420170000004062743  
ART Complementar - 1420180000004841558

DADOS DO PROJETO	DESCRIÇÃO	QUANT.	UN.	Data:	Escala:
	Geração de Sólidos Atual	1.161,24	kg/dia		
	Geração de Sólidos Futura	3.000,00	kg/dia		
	Vazão nominal da atual ETA	350,00	L/s		
	Vazão nominal da ETA Futura	525,00	L/s		
				OUT/2018	INDICADA