


FORMATO A1 - 841x594 mm

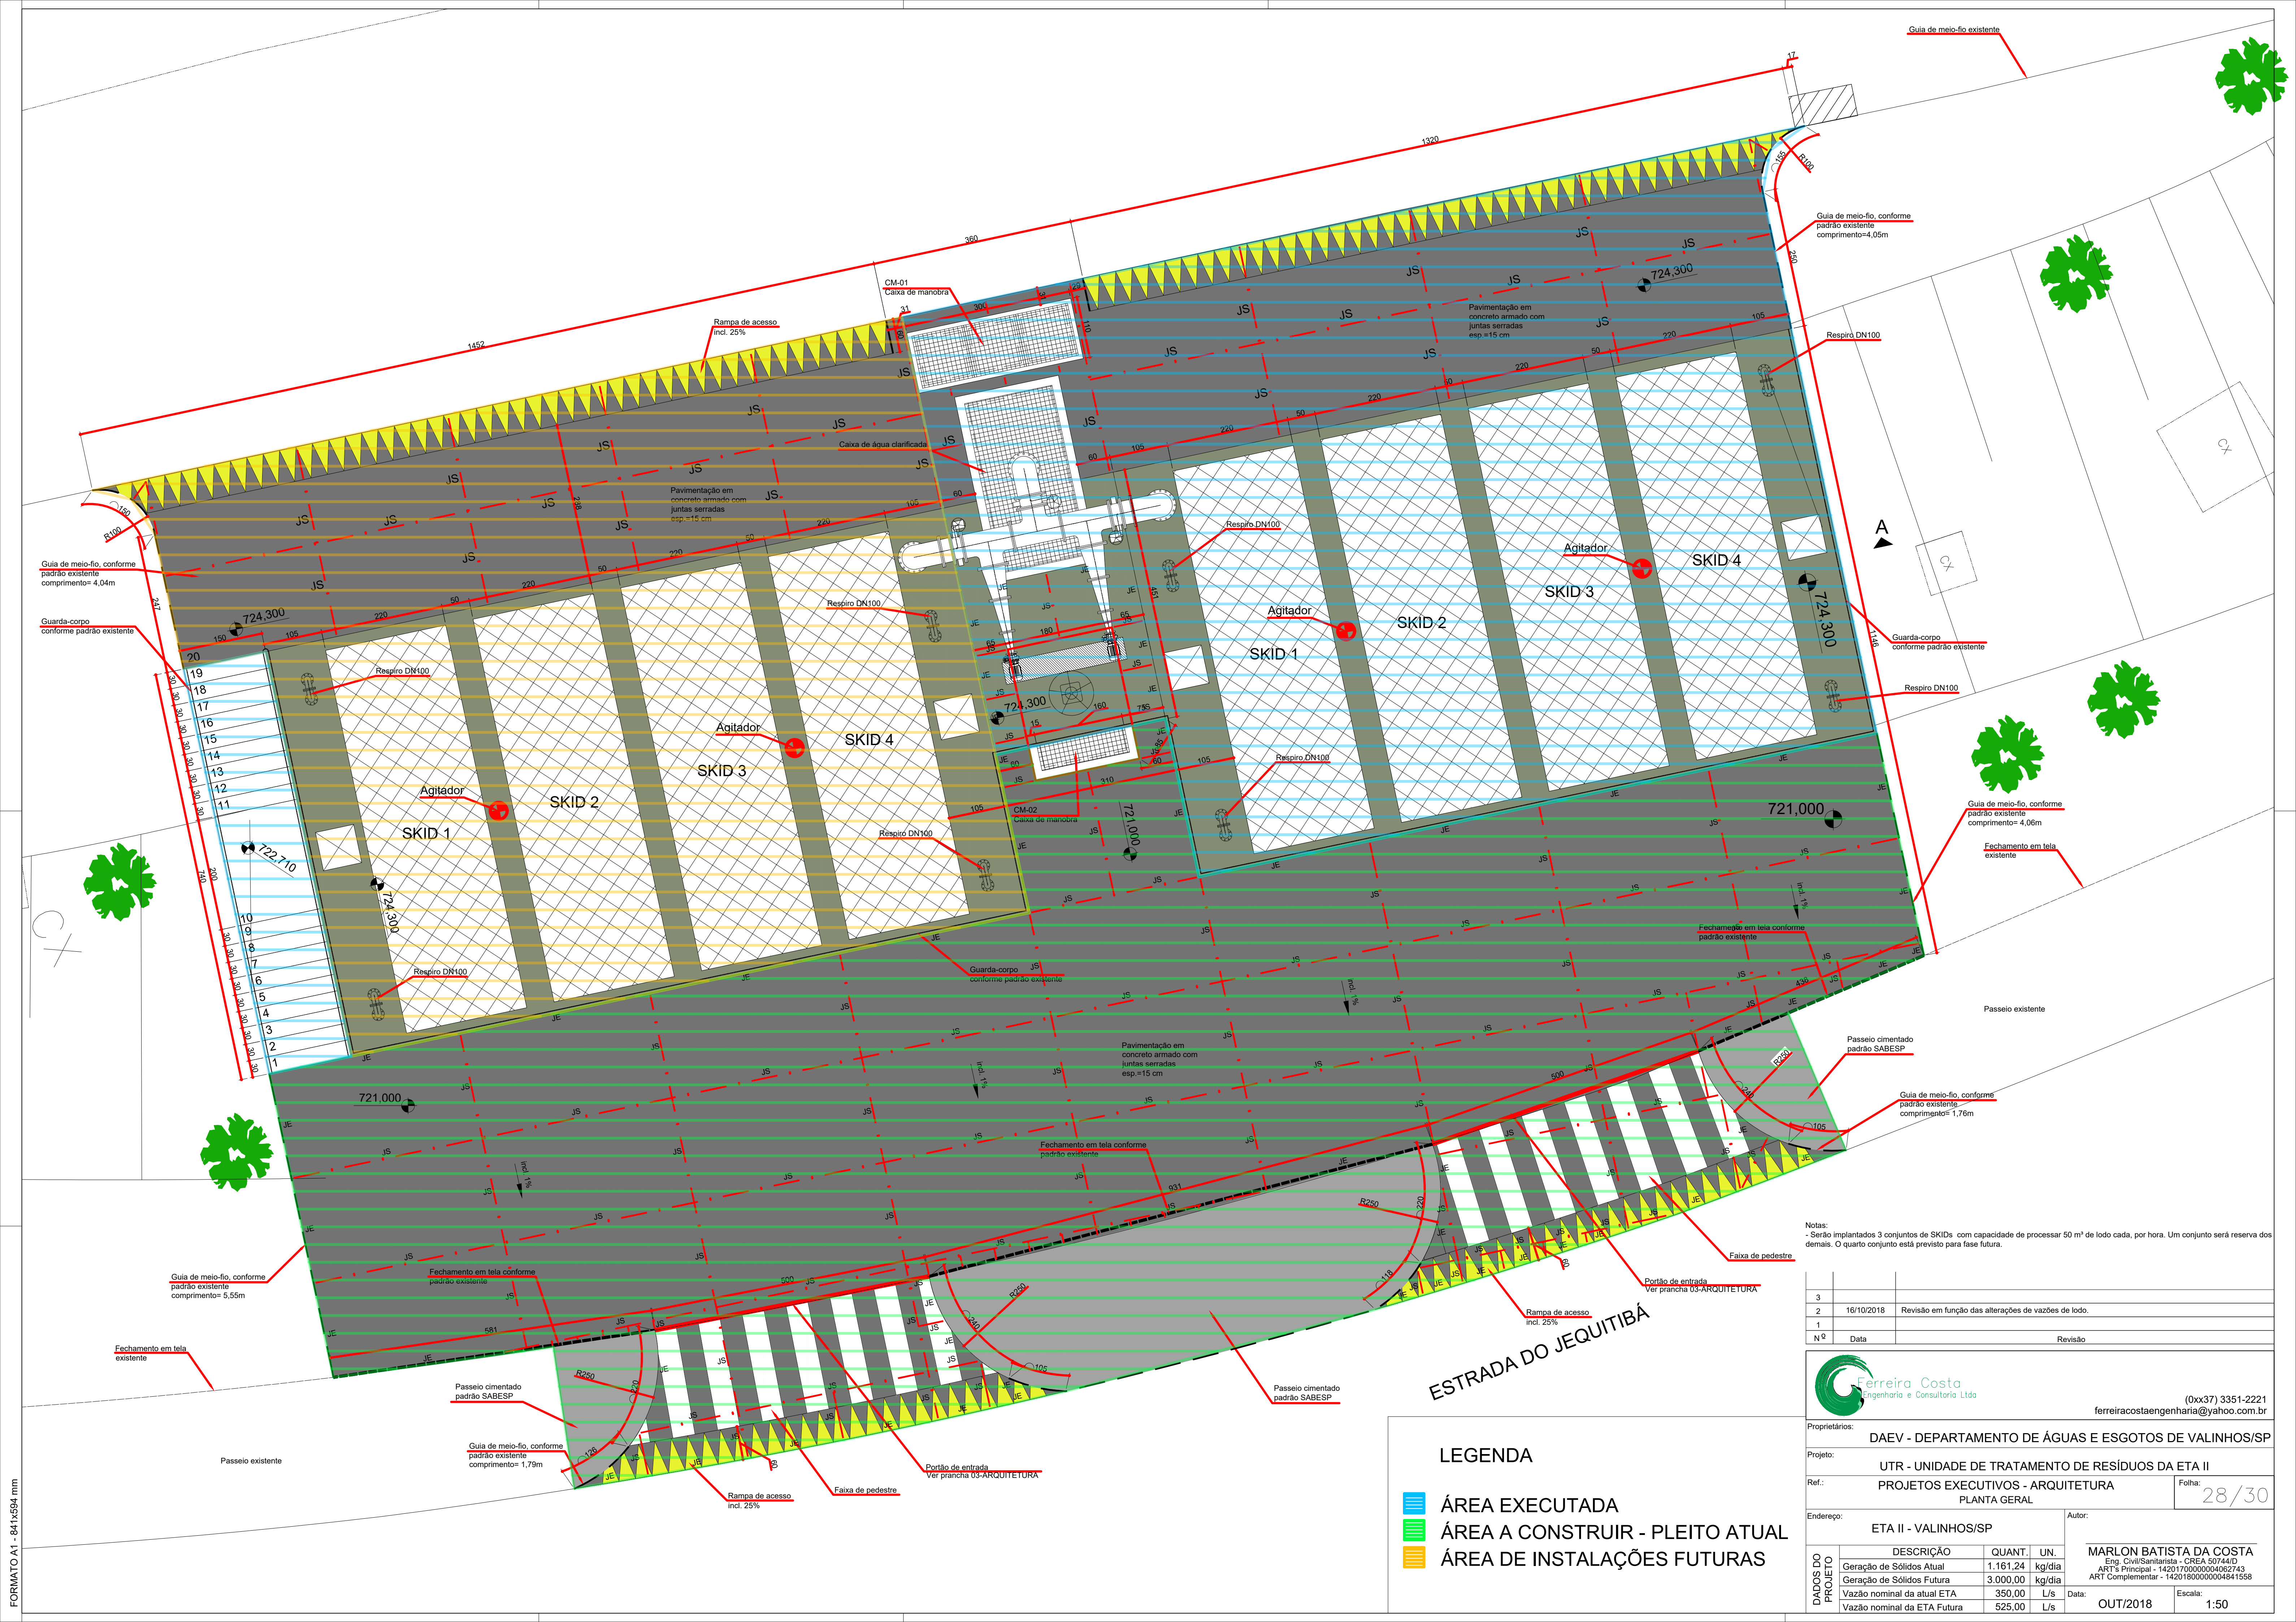

LEGENDA

ÁREA EXECUTADA

ÁREA A CONSTRUIR - PLEITO ATUAL

ÁREA DE INSTALAÇÕES FUTURAS

Notas:
- Serão implantados 3 conjuntos de SKIDs com capacidade de processar 50 m³ de lodo cada, por hora. Um conjunto será reserva dos demais. O quarto conjunto está previsto para fase futura.

3		
2	16/10/2018	Revisão em função das alterações de vazões de lodo.
1		
Nº	Data	Revisão

ferreiracostaengenharia@yahoo.com.br

(0xx37) 3351-2221

Proprietários:

DAEV - DEPARTAMENTO DE ÁGUAS E ESGOTOS DE VALINHOS/SP

Projeto:

UTR - UNIDADE DE TRATAMENTO DE RESÍDUOS DA ETA II

Ref.:

PROJETOS EXECUTIVOS - ARQUITETURA

Endereço:

ETA II - VALINHOS/SP

Planta Geral

28/30

DADOS DO PROJETO	DESCRIÇÃO	QUANT.	UN.	
	Geração de Sólidos Atual	1.161,24	kg/dia	
	Geração de Sólidos Futura	3.000,00	kg/dia	
	Vazão nominal da atual ETA	350,00	L/s	
	Vazão nominal da ETA Futura	525,00	L/s	

MARLON BATISTA DA COSTA

Eng. Civil/Sanitária - CREA 50744/D

ART's Principal - 14201700000004062743

ART Complementar - 14201800000004841558

Data:

OUT/2018

Escala:

1:50

FORMATO A1 - 841x594 mm